


2 PLANTA BAIXA EXISTENTE
ESCALA: 1/50

QUADRO DE ESQUADRIAS			
SIMB.	DIMENSÕES	MATERIAL	TIPO
J1	1.30 X 1.45 P - 0.90	MADEIRA C/ VIDRO E METAL 2FOLHAS	ABRIR
J2	3.16 X 3.10 P - 0.90	VIDRO	----
J3	1.50 X 1.00 P - 0.90	VIDRO 2 FOLHAS	CORRER
J4	1.01 X 0.57 P - 1.00	VIDRO 2 FOLHAS	CORRER
J5	1.45 X 1.00 P - 0.90	METAL E VIDRO 4 FOLHAS	CORRER
J6	0.55 X 0.55 P - 2.00	METAL E VIDRO	BASCULANTE
J7	1.80 X 0.58 P - 1.80	METAL E VIDRO	BASCULANTE
J8	1.51 X 0.60 P - 1.80	METAL E VIDRO	BASCULANTE
J9	1.00 X 0.28 P - 1.80	METAL E VIDRO	BASCULANTE
J10	1.80 X 0.90 P - 1.10	METAL E VIDRO	BASCULANTE
J11	1.00 X 0.60 P - 1.80	METAL E VIDRO	BASCULANTE
J12	1.45 X 0.92 P - 0.90	METAL E VIDRO	CORRER
J13	1.45 X 0.95 P - 0.90	METAL E VIDRO	CORRER
J14	1.36 X 0.45 P - 1.80	METAL E VIDRO	BASCULANTE
J15	1.80 X 0.90 P - 0.90	METAL E VIDRO	CORRER
J16	2.79 X 1.10 P - 0.90	METAL E VIDRO	CORRER
P1	1.59 X 2.10 P - ----	VIDRO 2 FOLHAS	ABRIR
P2	1.55 X 2.10 P - ----	MADEIRA 2 FOLHAS	ABRIR
P3	0.95 X 2.10 P - ----	VIDRO 1 FOLHA	CORRER
P4	1.76 X 2.10 P - ----	MADEIRA 2 FOLHAS	ABRIR
P5	0.80 X 2.10 P - ----	MADEIRA	ABRIR
P6	0.90 X 2.10 P - ----	MADEIRA	ABRIR
P7	0.80 X 2.10 P - ----	VIDRO 2 FOLHAS	CORRER
P8	0.80 X 2.10 P - ----	DIVISORIA AVAL	ABRIR
P9	1.17 X 2.10 P - ----	VIDRO 1 FOLHA	PIVOTANTE
P10	0.60 X 2.10 P - ----	MADEIRA	ABRIR

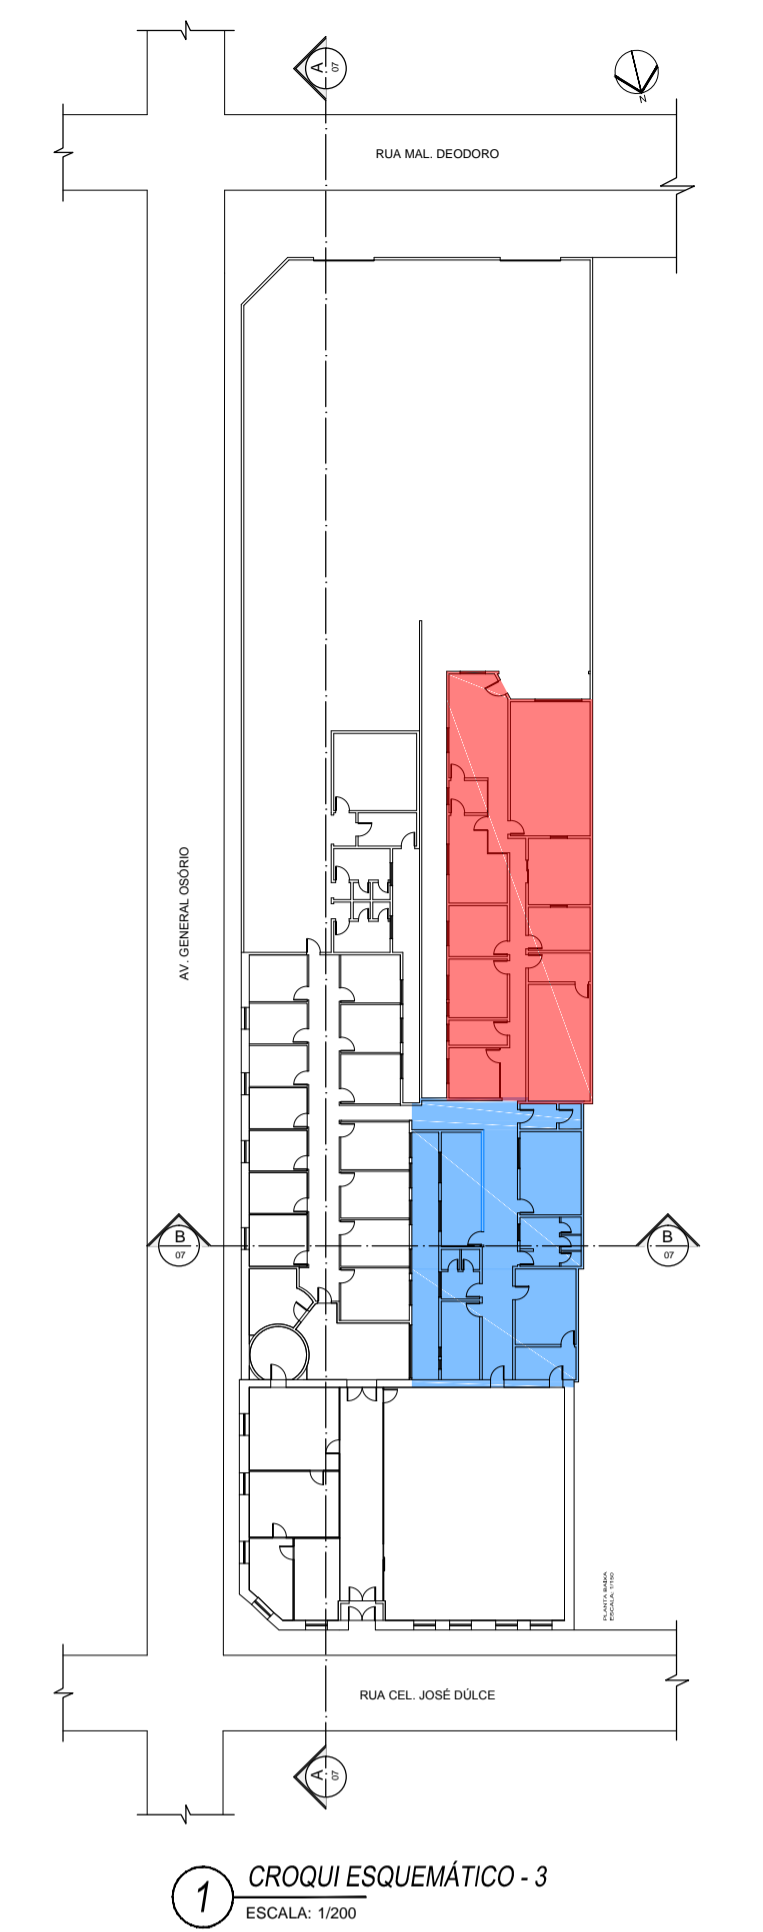

1 CROQUI ESQUEMÁTICO - 3
ESCALA: 1/200

CARIMBO DO CREA:		CARIMBO DA PREFEITURA:	
ASSOCIAÇÃO MATO-GROSSENSE DOS MUNICÍPIOS COORDENAÇÃO TÉCNICA E DE PROJETOS SITE: www.amm.org.br E-MAIL: centraldeprojetosamm@gmail.com ADM. NEURILAN FRAGA			
TIPO DE OBRA:	INSTITUCIONAL	MODALIDADE:	REFORMA
OBRA:	REFORMA DA CÂMARA MUNICIPAL DE CÁCERES/MT		
PROPRIETÁRIO/ CNPJ:	PREFEITURA MUNICIPAL DE CÁCERES - MT CNPJ: 03.214.145/0001-83		
ENDEREÇO:	RUA CEL. JOSÉ DULCE ESQUINA COM A RUA GEN. OSÓRIO - MT		
AUTOR DO PROJETO:	HELTON DUQUE DE FARIA ARQUITETO E URBANISTA CAD. ASS0464-8		
RESPONSÁVEL TÉCNICO P/ OBRA:	GESTÃO 2015-2016		
PROJETO DE ARQUITETURA Associação Mato-grossense dos Municípios			
ASSUNTO:	PLANTA BAIXA EXISTENTE - TRECHO 4 E 5		
DATA DE ENTREGA:	COORDENADAS GEOGRÁFICAS: 16° 3' 59" 27" S 57° 41' 18" 57" O	QUADRO DE ÁREAS	
REVISÃO: 1ª - JANEIRO/2018	ÍNDICES URBANÍSTICOS TAXA DE OCUPAÇÃO: 58,06% COEFIC. APROV.: -	ÁREA TERRENO: 1.675,78 m² ÁREA CONSTRUÍDA: 973,00 m² ÁREA COBERTA: 898,02 m² ÁREA PERMEÁVEL: 702,78 m²	ARQ 05 FOLHA Nº 06
ESCALA: INDICADA	TAXA DE PERMEAB.: 41,94%	DESENHO:	
ART: (EM ANEXO)			