



PLANTA DE COBERTURA
ESCALA: 1/150

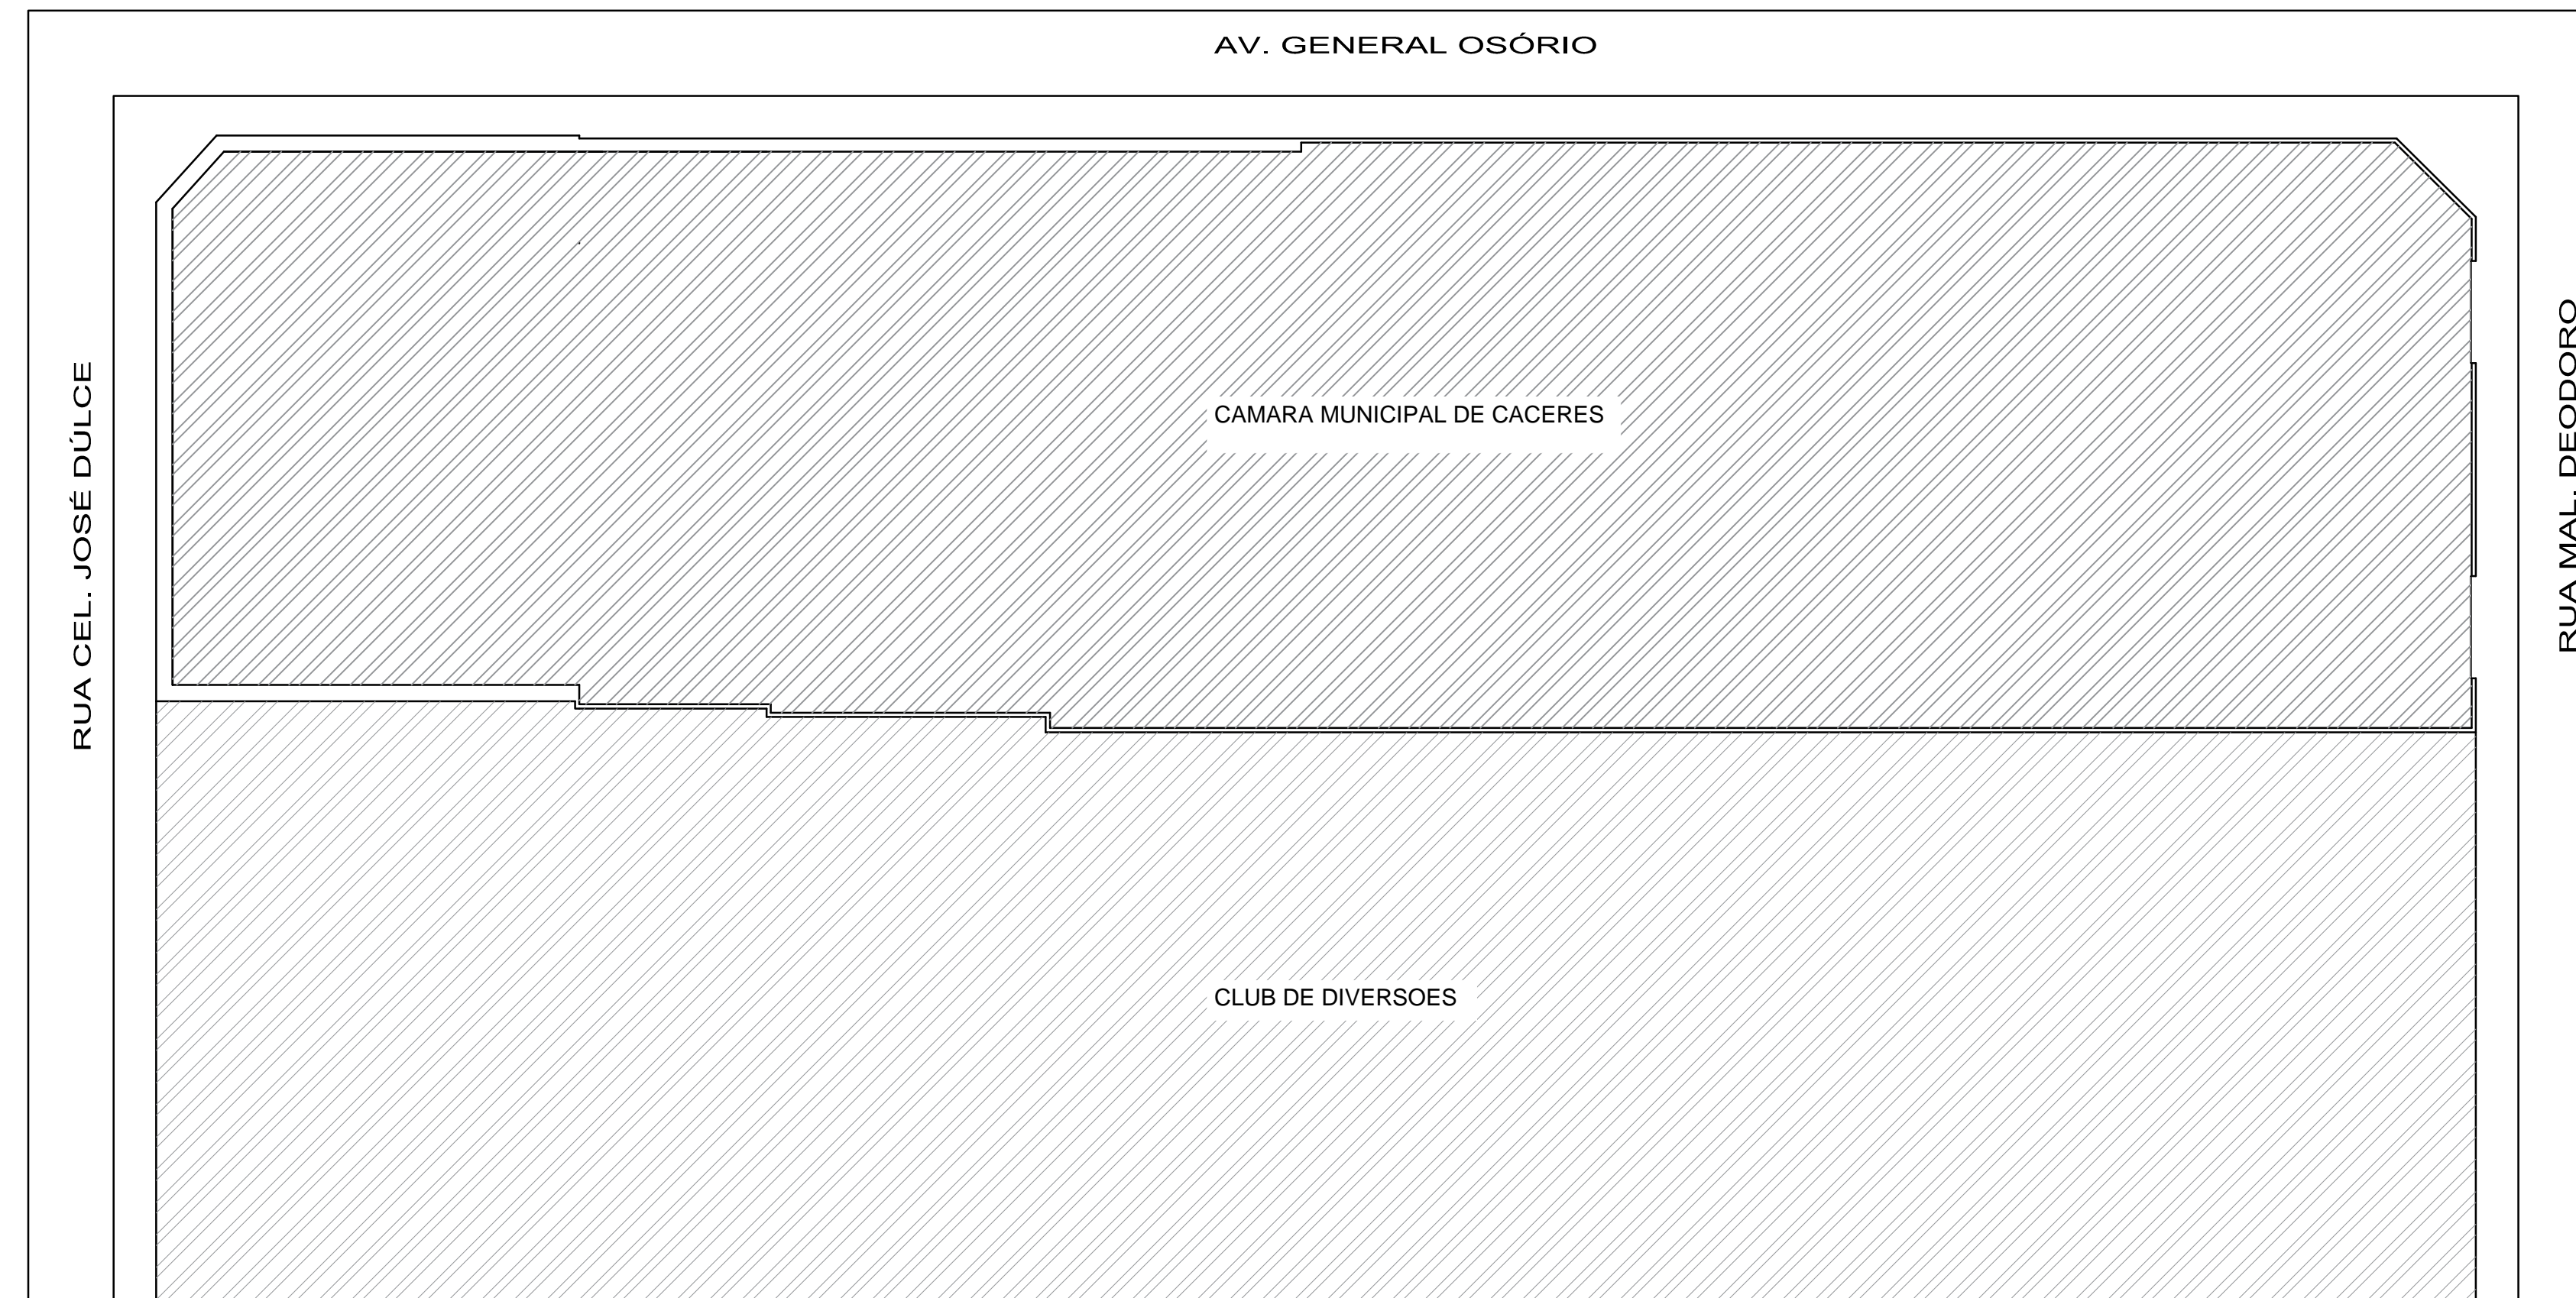

PLANTA DE LOCALIZAÇÃO
ESCALA: 1/200

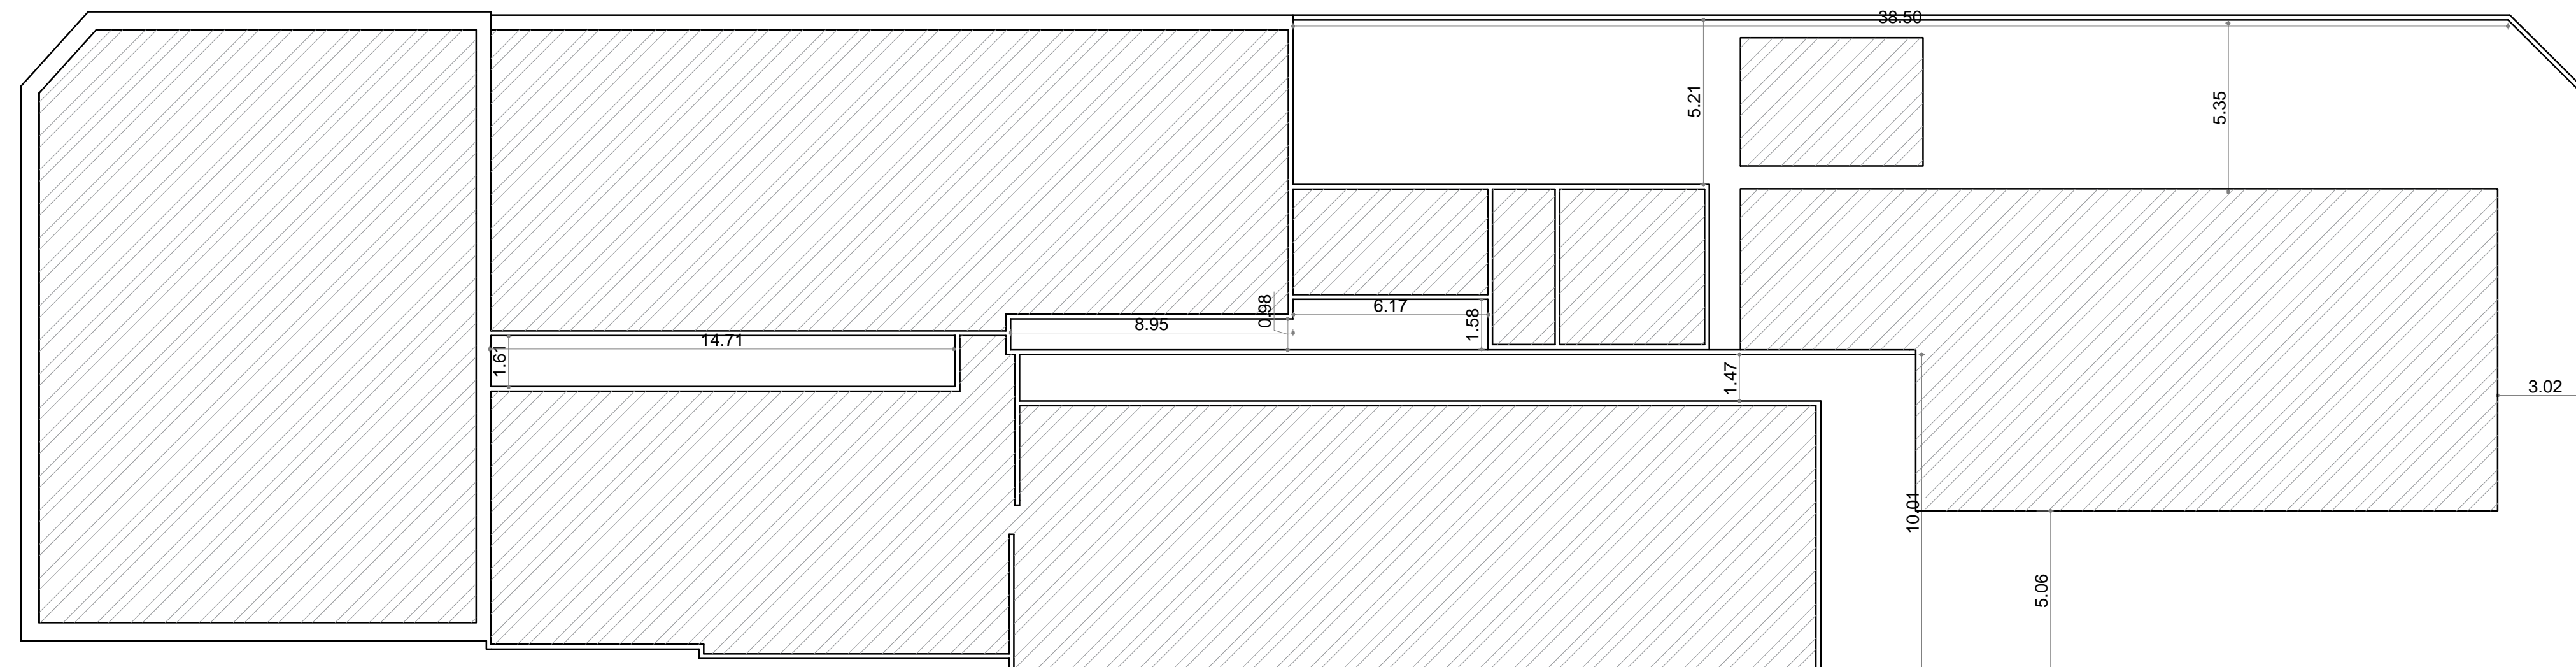

PLANTA DE IMPLANTAÇÃO
ESCALA: 1/150

PLANTAS ARQUITETONICAS		FOLHA: 02
PROPRIETÁRIO	ASS: CAMARA MUNICIPAL DE CACERES CNPJ: 03.960.333/0001-50	OBRA: CAMARA MUNICIPAL DE CACERES
AUTOR DO PROJETO	ASS: ENG. RODOLFO MIGUEL DE OLIVEIRA CPF: 015.294.721-30 CREA-MT: 028726	ENDEREÇO: RUA GENERAL OSÓRIO, N° S/N BAIRRO CENTRO
APROVAÇÃO		CONTEÚDO: CAMARA MUNICIPAL DE CACERES PLANTA DE COBERTURA PLANTA DE LOCAÇÃO PLANTA DE SITUAÇÃO/ LOCALIZAÇÃO